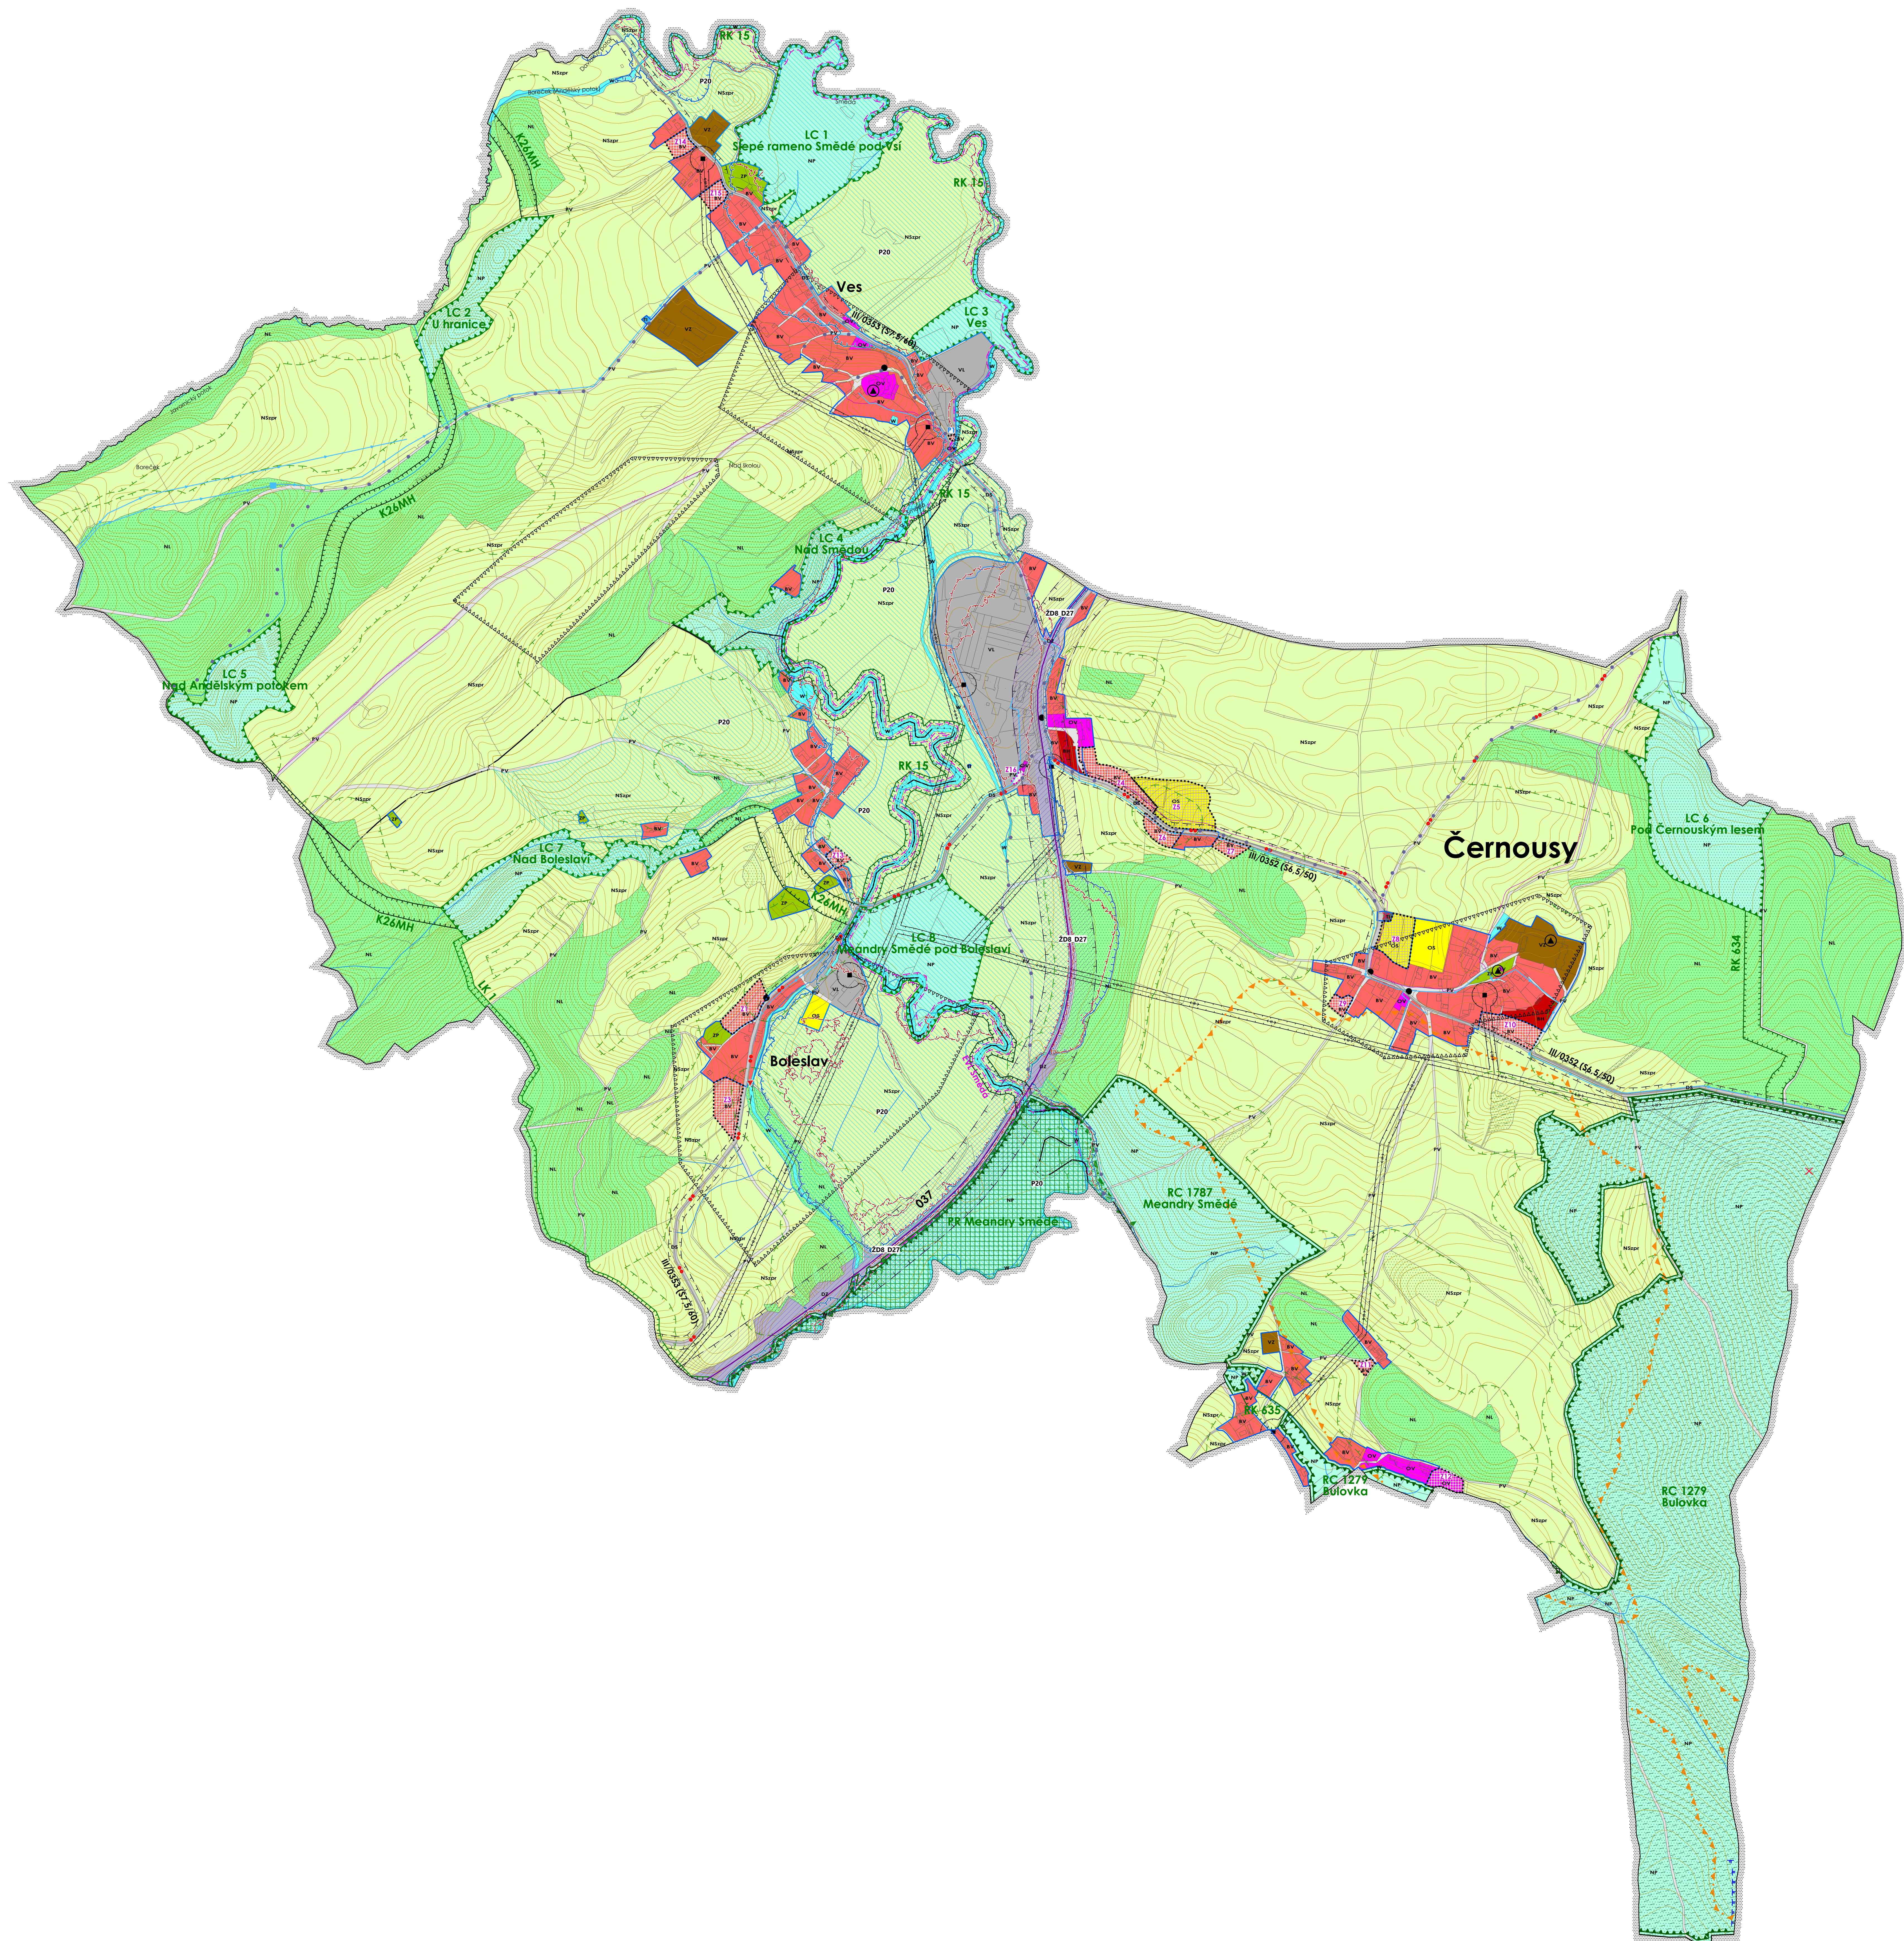


KOORDINAČNÍ VÝKRES



JEVY INFORMATIVNÍ

stav	návrh	územní rozhraní

hranice administrativního území obce
hranice katastrálního území

 
 
DOPRAVNÍ A TECHNICKÁ INFRASTRUKTURA

silnice III. třídy
železnice
cyklotrasa
turistická trasa
vodovodní řád včetně ochranného pásma
čerpací stanice včetně ochranného pásma
nadzemní vedení vysokého napětí 22 kV
elektrická stanice
komunikační vedení včetně ochranného pásma
komunikační zařízení včetně ochranného pásma

TECHNICKÉ LIMITY

		ochranné pásmo silnice
		ochranné pásmo železnice
		ochranné pásmo vodního zdroje II. stupně
		ochranné pásmo elektrovozvodů
		kontaminovaná lokalita - azbest

PŘÍRODNÍ LIMITY A HODNOTY

		pozemky určené k plnění funkce lesa
		pásmo 50 m od hranice pozemků určených k plnění funkce lesa
		lesy zvláštního určení
		NATURA 2000 - evropsky významná lokalita
		přírodní rezervace
		záplavové území Q100
		aktivní zóna záplavového území
		ložisko nerostných surovin
		vodní tok včetně manipulačního pásma 6 m
		hlavní odvodňovací zařízení

PAMÁTKOVÉ LIMITY A HODNOTY

			TAMATKOVÉ LIMITY A HODNOTY
△△△△△△△△△△			nemovitě kulturní památky
●			území s archeologickými nálezy
			objekty místního kulturního dědictví

Celé správní území obce je situováno v zájmovém území Ministerstva obrany ČR

JEVY SCHVALOVANÉ

PLOCHY S ROZDÍLNÝM ZPŮSOBEM VYUŽITÍ

barva	znamení	rozdělení
BH		
BV	BV	
OV	OV	
OS	OS	
PS		
DS		
DZ		
TI		
VL		
VZ		
NP		
WSzpr		

bydlení - v bytových domech (BH)
 bydlení - v rodinných domech - venkovské (BV)
 občanské vybavení - veřejná infrastruktura (OV)
 občanské vybavení - tělovýchovná a sportovní zařízení
 veřejný prostranství (PV)
 dopravní infrastruktura - silniční (DS)
 dopravní infrastruktura - železniční (DZ)
 technická infrastruktura - inženýrské sítě (TI)
 výroba a skladování - lehký průmysl (VL)
 výroba a skladování - zemědělská výroba (VZ)
 zelení - přírodního charakteru (W)
 vodní a vodohospodářské (WS)
 lesní (NL)
 přírodní (NP)
 smíšené nezastavěné území ;
 - zemědělské, přírodní, rekreační nepobytové (NSzpr)

KORIDORY

	ŽD8_D27	
	P20	

ÚZEMNÍ SYSTÉM EKOLOGICKÉ STABILITY

	nadregionální biokoridor
	regionální biocentrum
	regionální biokoridor
	lokální biocentrum
	lokální biokoridor

ZÁZNAM O ÚČINNOSTI

SPRÁVNÍ ORGÁN, KTERÝ ÚZEMNÍ PLÁN VYDAL
DATUM NABYTÍ ÚČINNOSTI ÚZEMNÍHO PLÁNU

OPRÁVNĚNÁ OSOBA POŘIZOVATELE

JMÉNO A PŘÍJMENÍ
FUNKCE
PODPIS OPRAVNĚNÉ ÚŘEDNÍ OSOBY POŘIZOVATELE
A OTISK ÚŘEDNÍHO RAZÍTKA

Územní plán Černousov je spolufinancován z prostředků Ministerstva pro místní rozvoj

ODŮVODNĚNÍ ÚZEMNÍHO PLÁNU ČERNOUSY

POŘIZOVATEL	Oblastní úřad Černošice	DATUM	PAR
PROJEKTANT	Ing. Eduard Žaluda	VIII/2020	
ZHOTOVITEL	ŽALUDA, projektová kancelář		
AUTORSKÝ KOLEKTIV	Ing. Eduard Žaluda, Mgr. Vít Holub, Petr Schejbal, Ing. arch. Alena Švandílková, Ing. Mgr. Miroslava Veřtka		
		MĚŘÍTKO	VÝKRES
		1: 5000	1

KOORDINAČNÍ VÝKRES

